



Zdefiniowanie nowych krawędzi




Nowy blok urbanistyczny

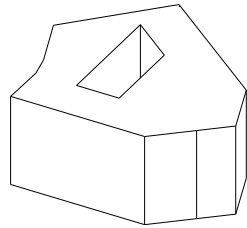


Rozróżnienie bryły

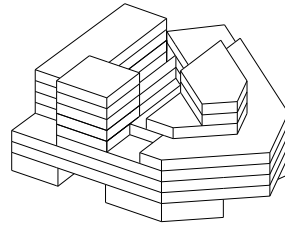


Otwarcia perspektywiczne

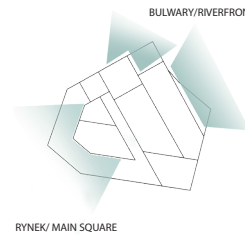

Powierzchnie

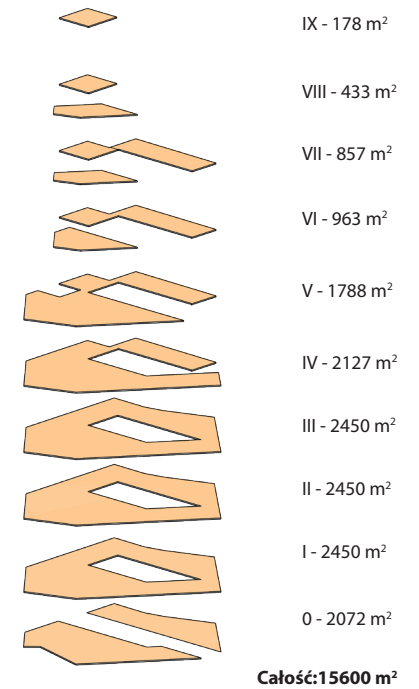

Plan, skala 1:500

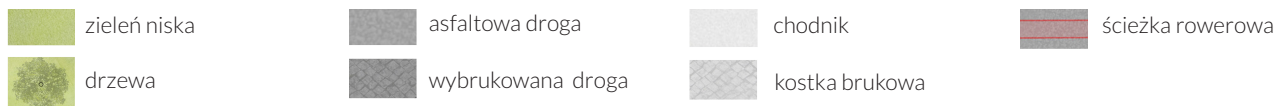

Opis planu:

①

- nowy blok urbanistyczny
- zdefiniowanie krawędzi urbanistycznych
- nowe przestrzenie rekreacyjne
- ujednoczenie architektury - nowy budynek garaży
- wprowadzenie ciągu pieszo - jezdni o ograniczonym ruchu samochodowym
- usprawnienie komunikacji pieszej

②

- domknięcie wnętrza urbanistycznego nowym budynkiem - zdefiniowanie krawędzi urbanistycznych
- zaprojektowanie zielonego dziedzińca
- przeprojektowanie miejsc postojowych - 16 miejsc

③

- domknięcie wnętrza urbanistycznego nowymi budynkami
- wyburzenie istniejących garaży, zaprojektowanie parkingu podziemnego
- przeprojektowanie miejsc postojowych - 9 miejsc

